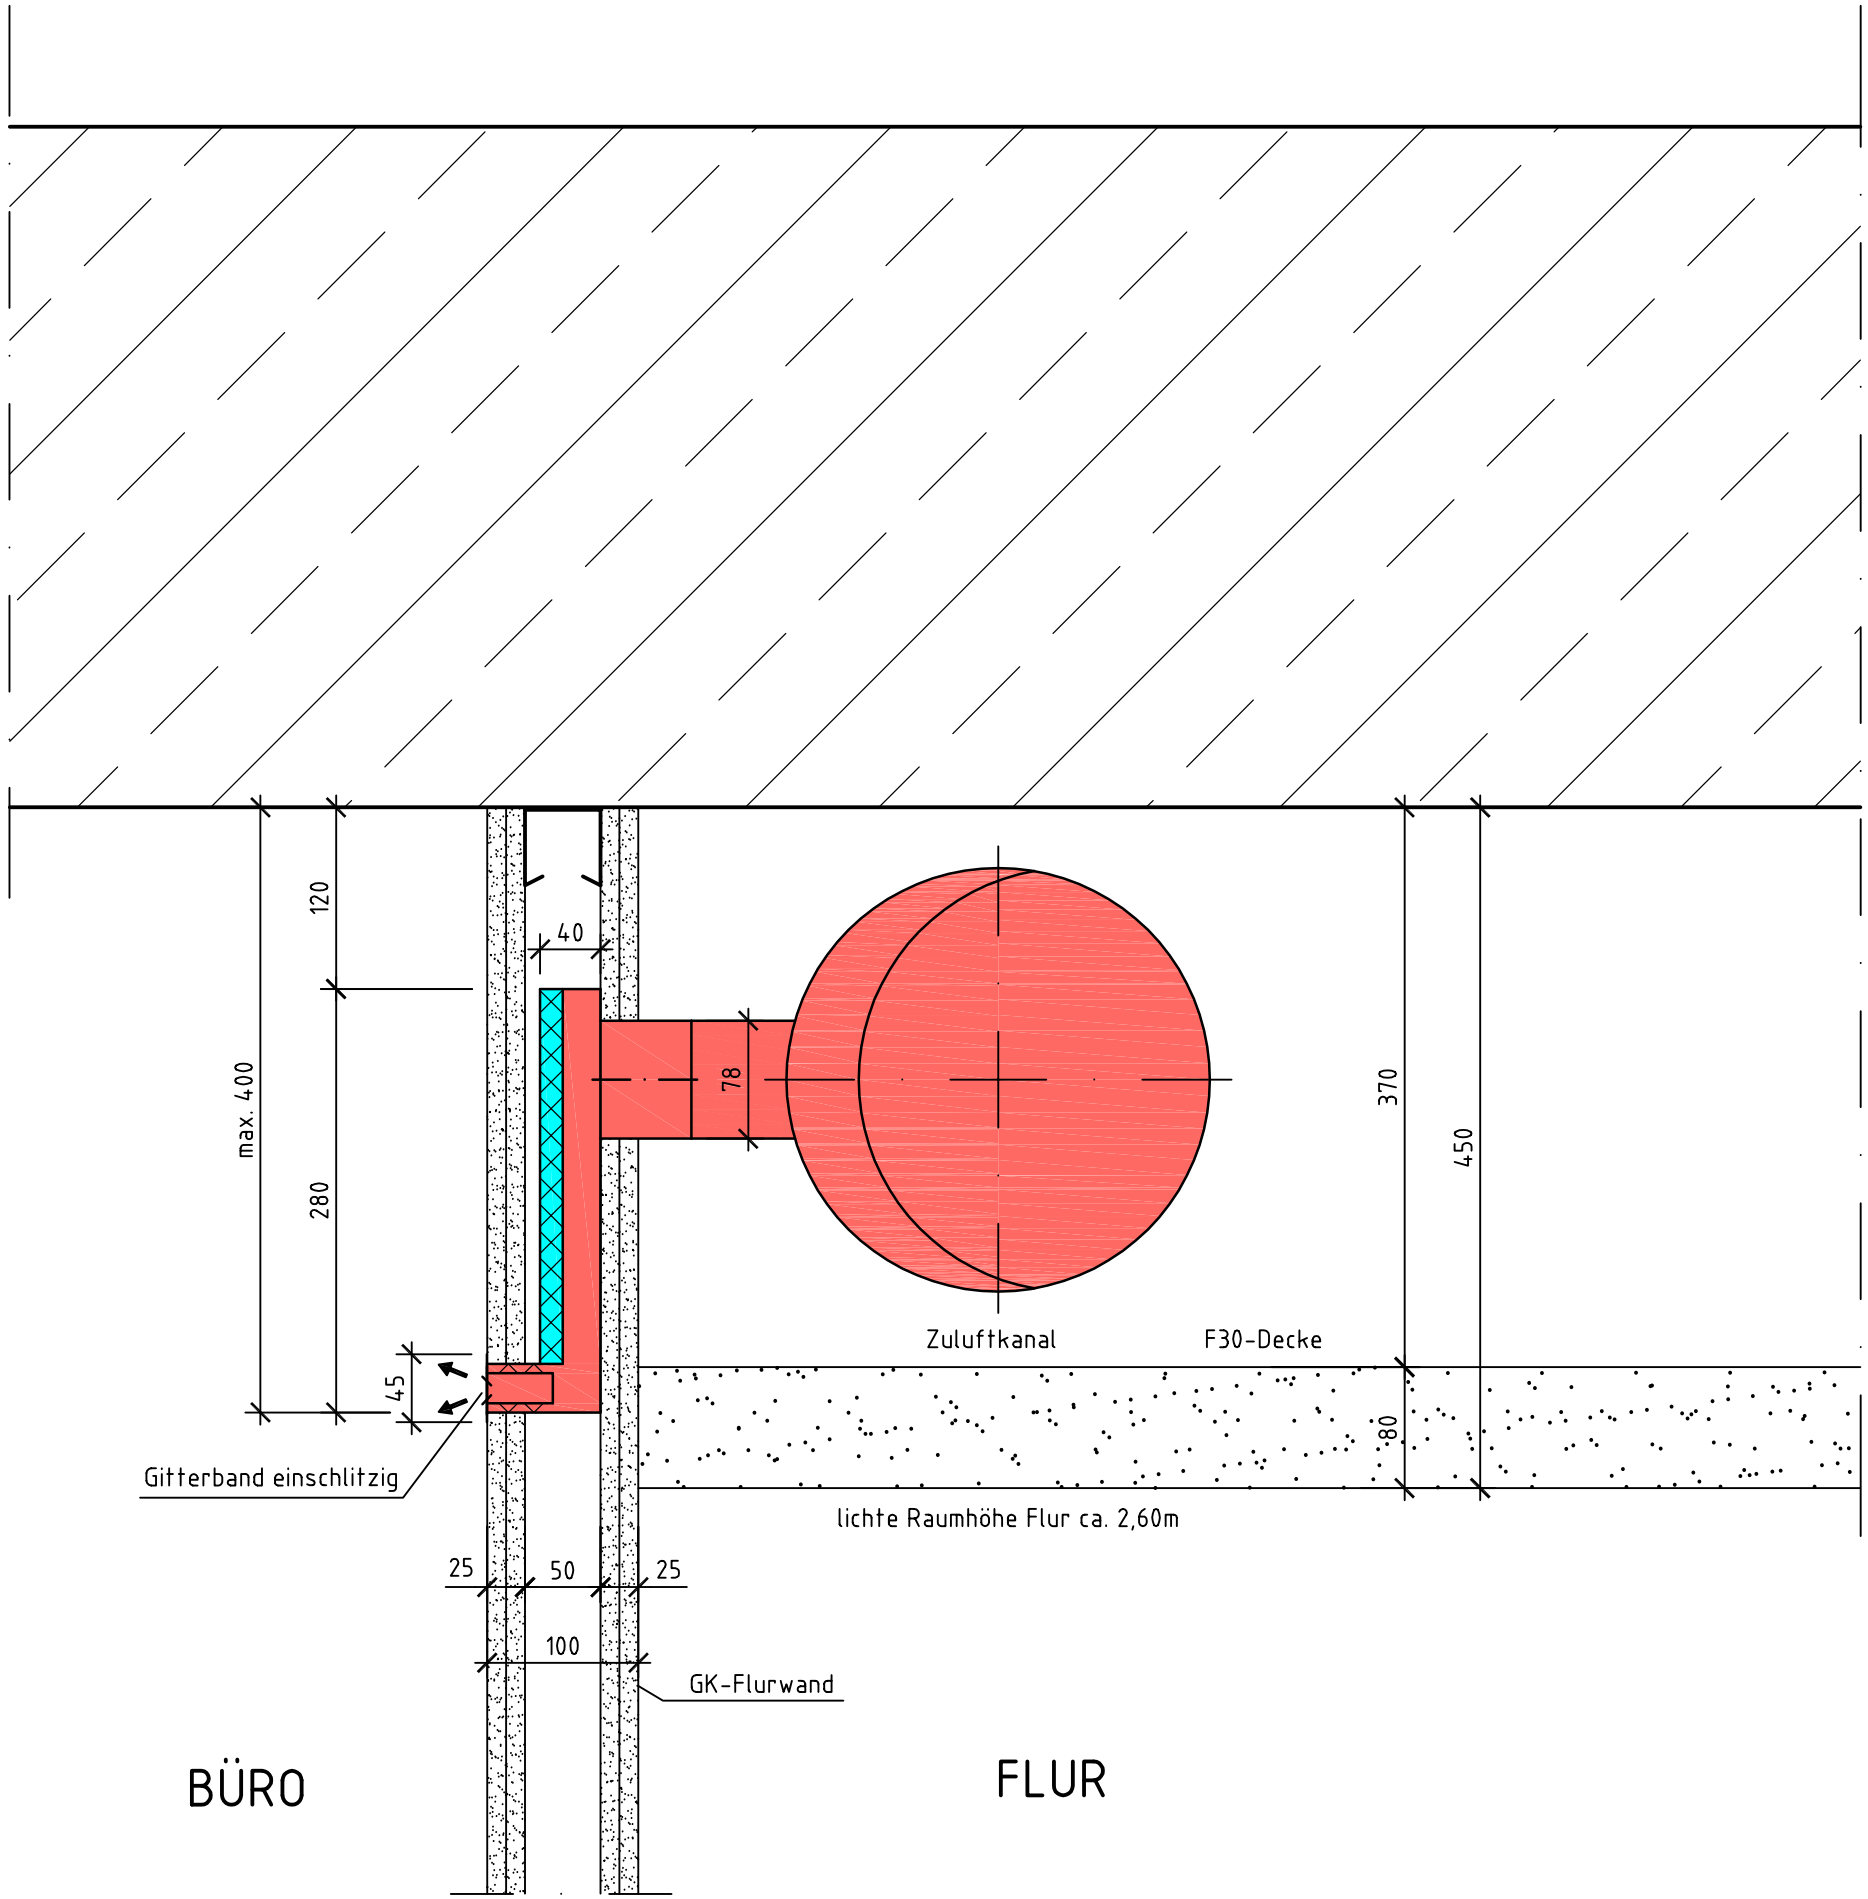

Systemschnitt Zuluftdurchlass
M 1:5