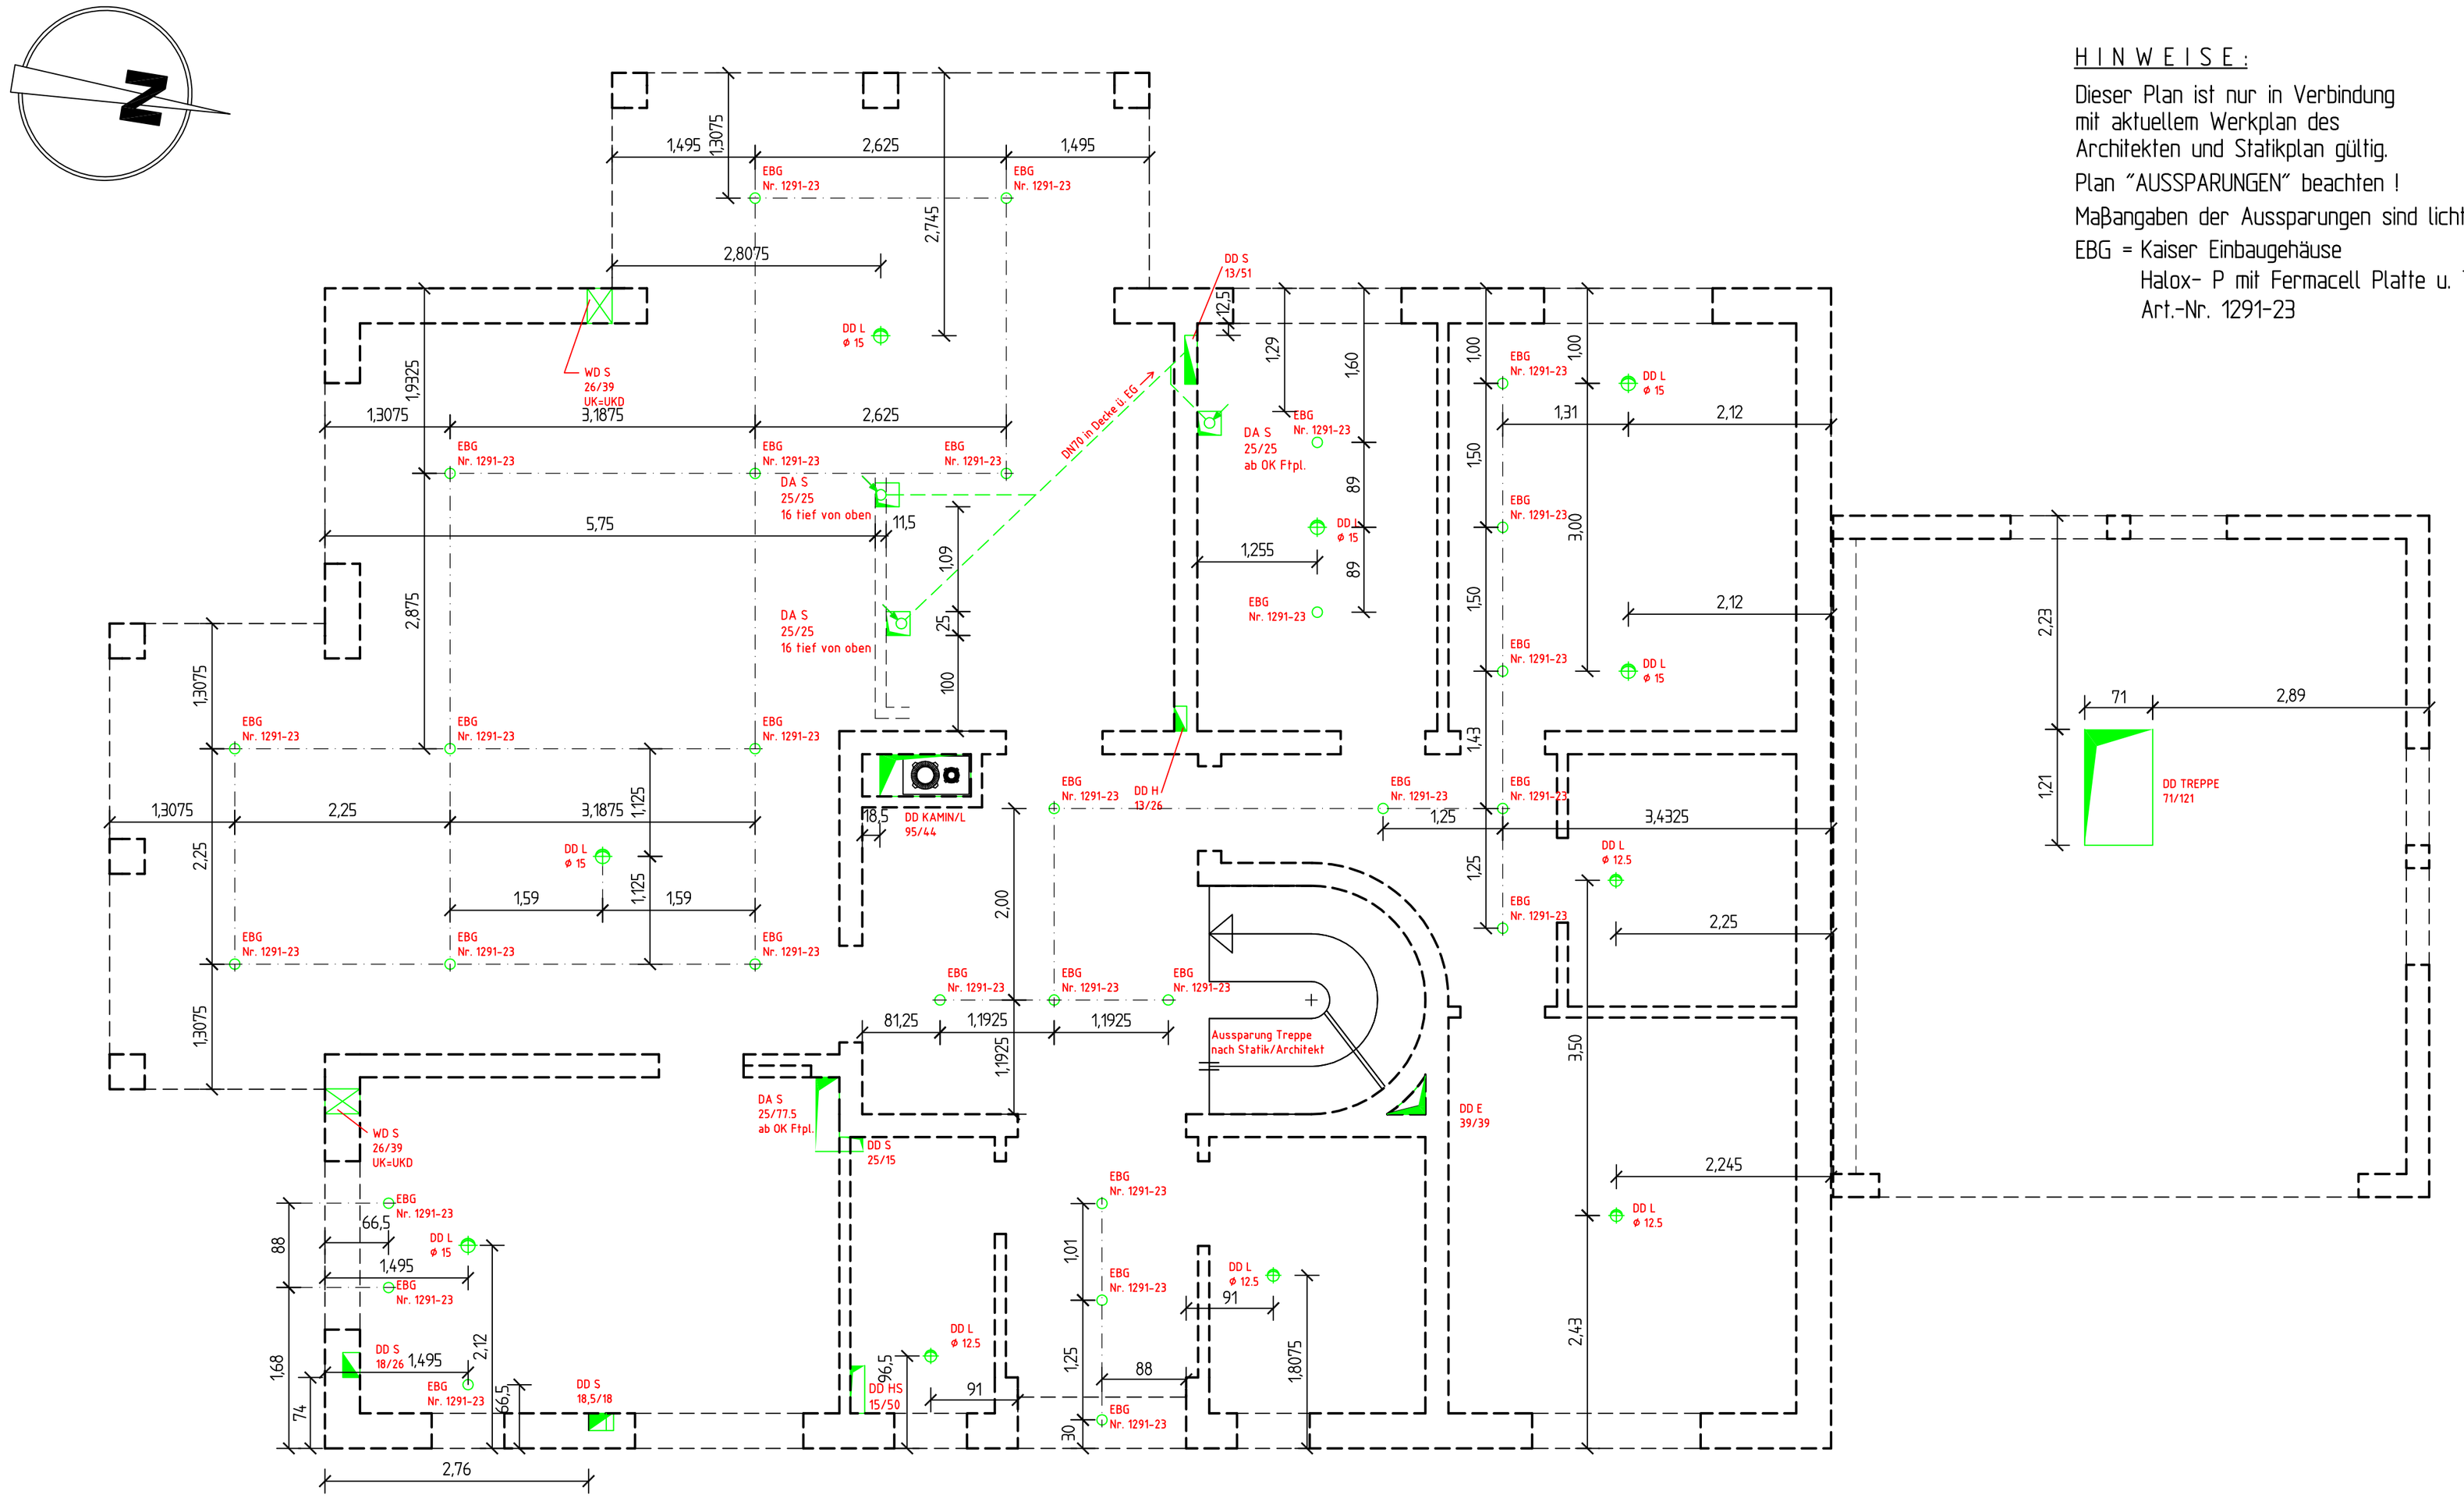

H I N W E I S E :

Dieser Plan ist nur in Verbindung mit aktuellem Werkplan des Architekten und Statikplan gültig.

Plan "AUSSPARUNGEN" beachten !

Maßangaben der Aussparungen sind lichte Maße

EBG = Kaiser Einbaugehäuse
Halox- P mit Fermacell Platte u. Trafotunnel
Art.-Nr. 1291-23

Deckenspiegel Erdgeschoss

DECKENAUSSPARUNGEN HLSE