
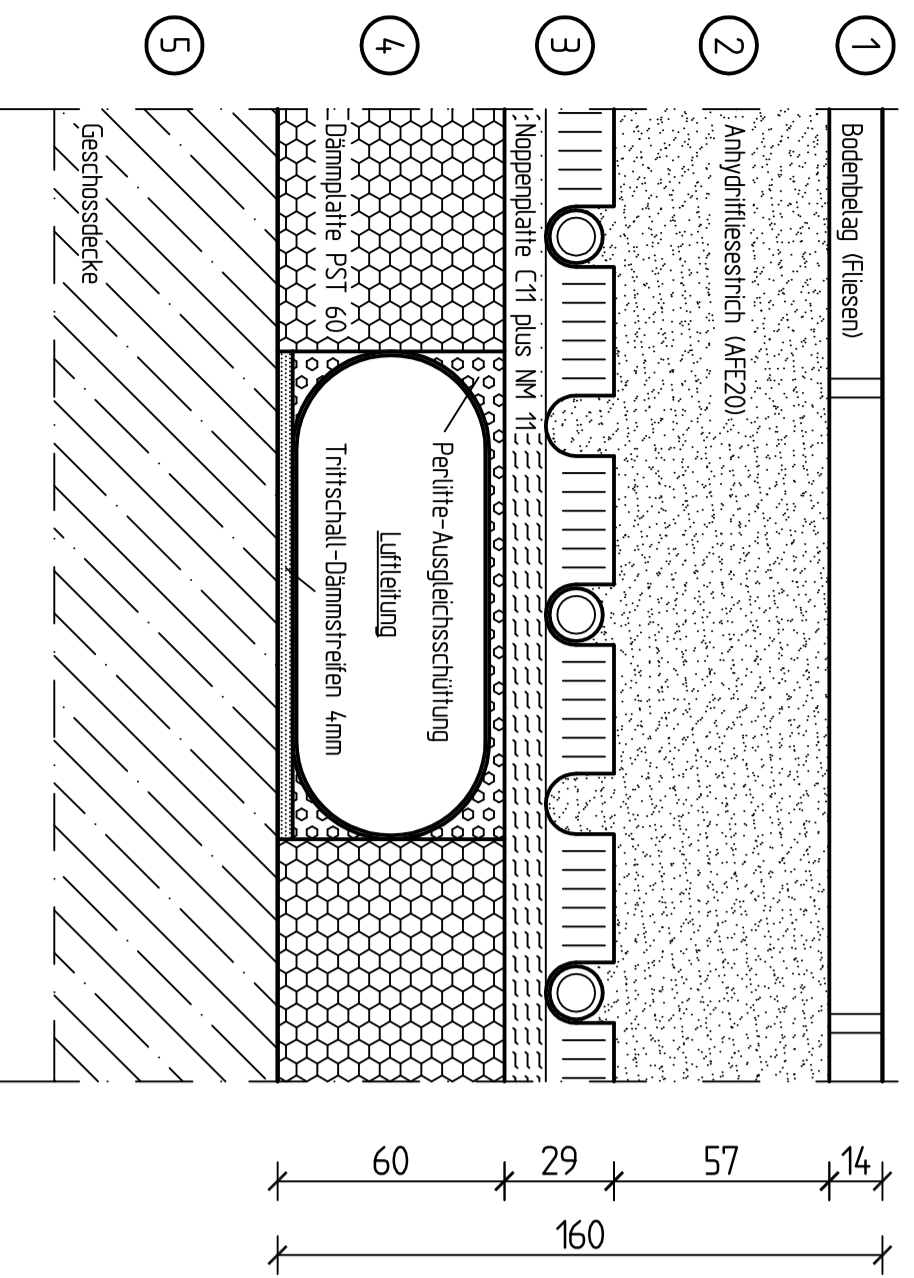


LEGENDE HEIZUNG

- Heizung Vorlauf
- Heizung Rücklauf
- Dimensionen siehe auch Strangschema
- Detail Bodenaufbau beachten

1	2
3	4
5	6

- 1 Raumnummer
- 2 Raumtemperatur in °C
- 3 beheizte Fläche in m²
- 4 Heizleistung in kW
- 5 Nr. des Bodenbaus zum Detail
- 6 Anzahl der Heizkreise
- 7 Verlegedatum in mm
- 8 Raumhöhe

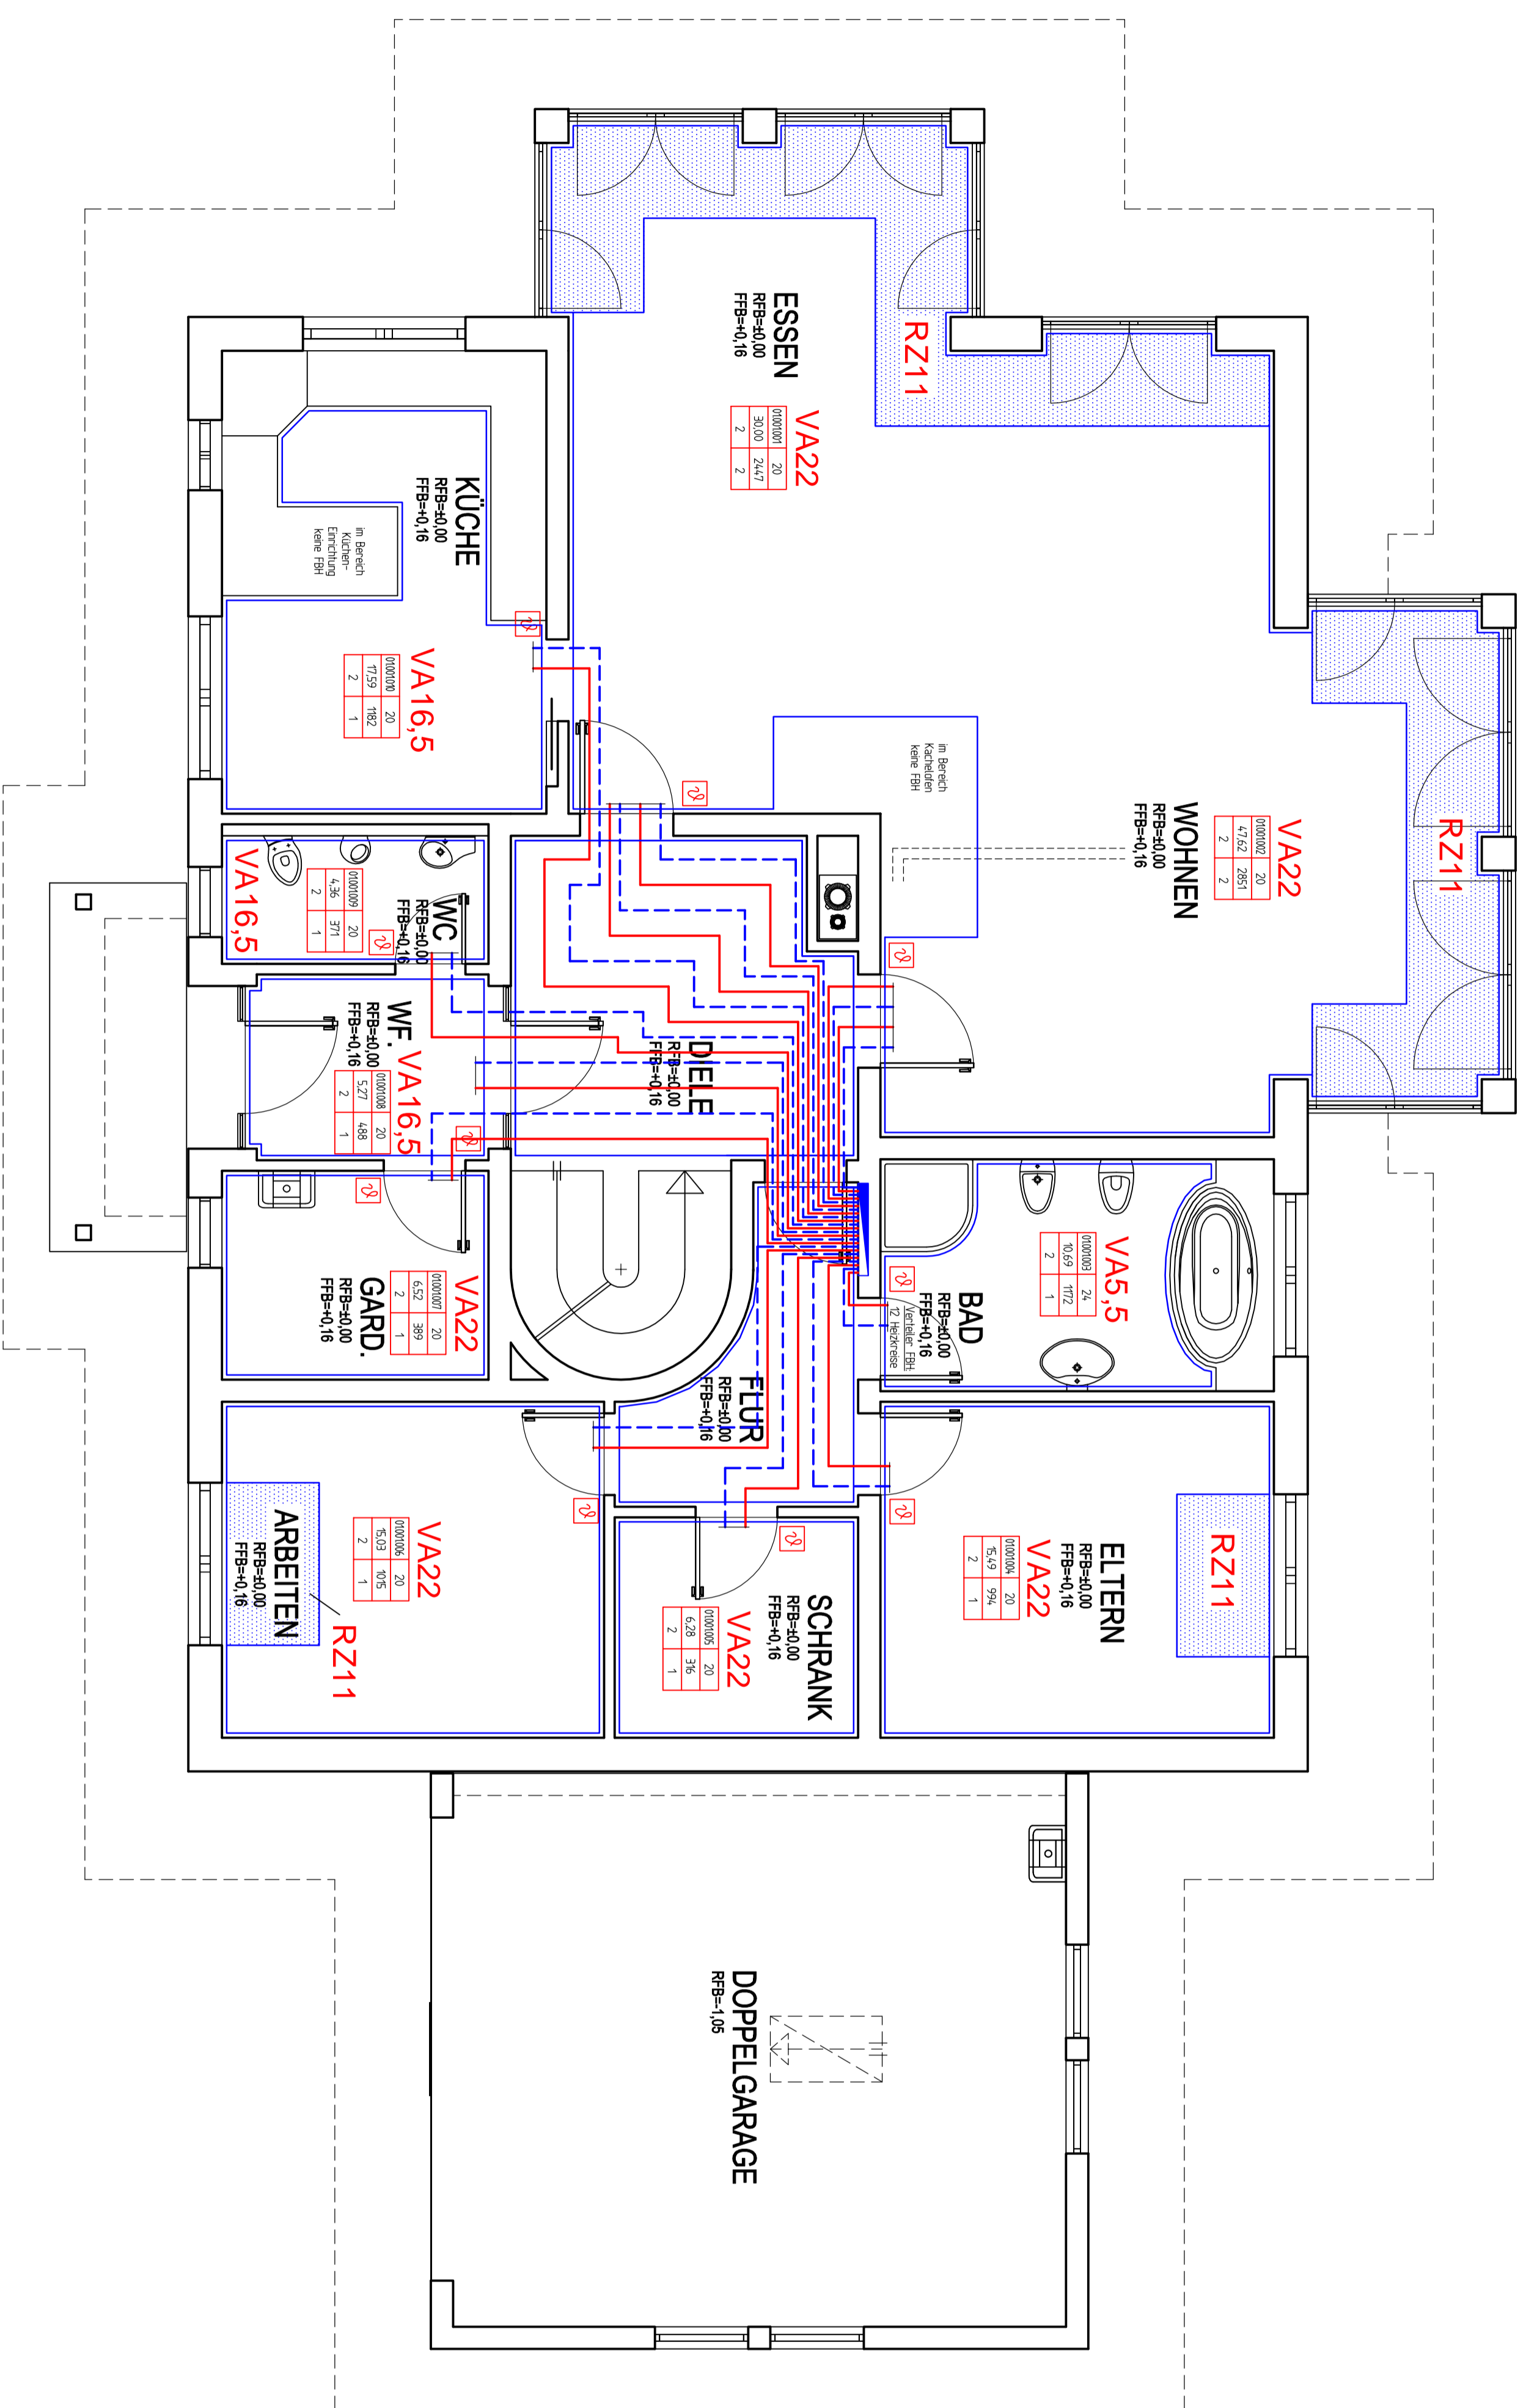

- 1 Oberbelag
- 2 Anhydritleereschicht (AEF20)
- 3 KERNI-Noppenplatte C71 plus
- 4 Wärme-/Trittschalldämmung PST 60
- 5 Geschossdecke

Die Bauerschaft: _____

Zur Ausführung freigegeben:

Mäße am Bau prüfen !

Plan nur in Verbindung mit
aktuellem Architektplan
gültig !