

**LEGENDE HEIZUNG**



- Heizung Vorlauf
- Heizung Rücklauf
- Dimensionen siehe auch Strangschema
- Detail Bodenaufbau beachten
- Verlegeplan Fußbodenheizung beachten

**LEGENDE SANITÄR**

- Trinkwasser kalt
- Trinkwasser warm
- Trinkwasser Zirkulation
- Regenwasser Verbrauchsteilung
- Erdgas
- Schmutzwasser
- Regenwasser
- Dimensionen siehe auch Strangschema
- Detail Bodenaufbau beachten

**LEGENDE LÜFTUNG**

- Aussenluft AU
- Zuluft ZU
- Abluft AB
- Fortluft FO
- Dimensionen siehe auch Strangschema
- Detail Bodenaufbau beachten

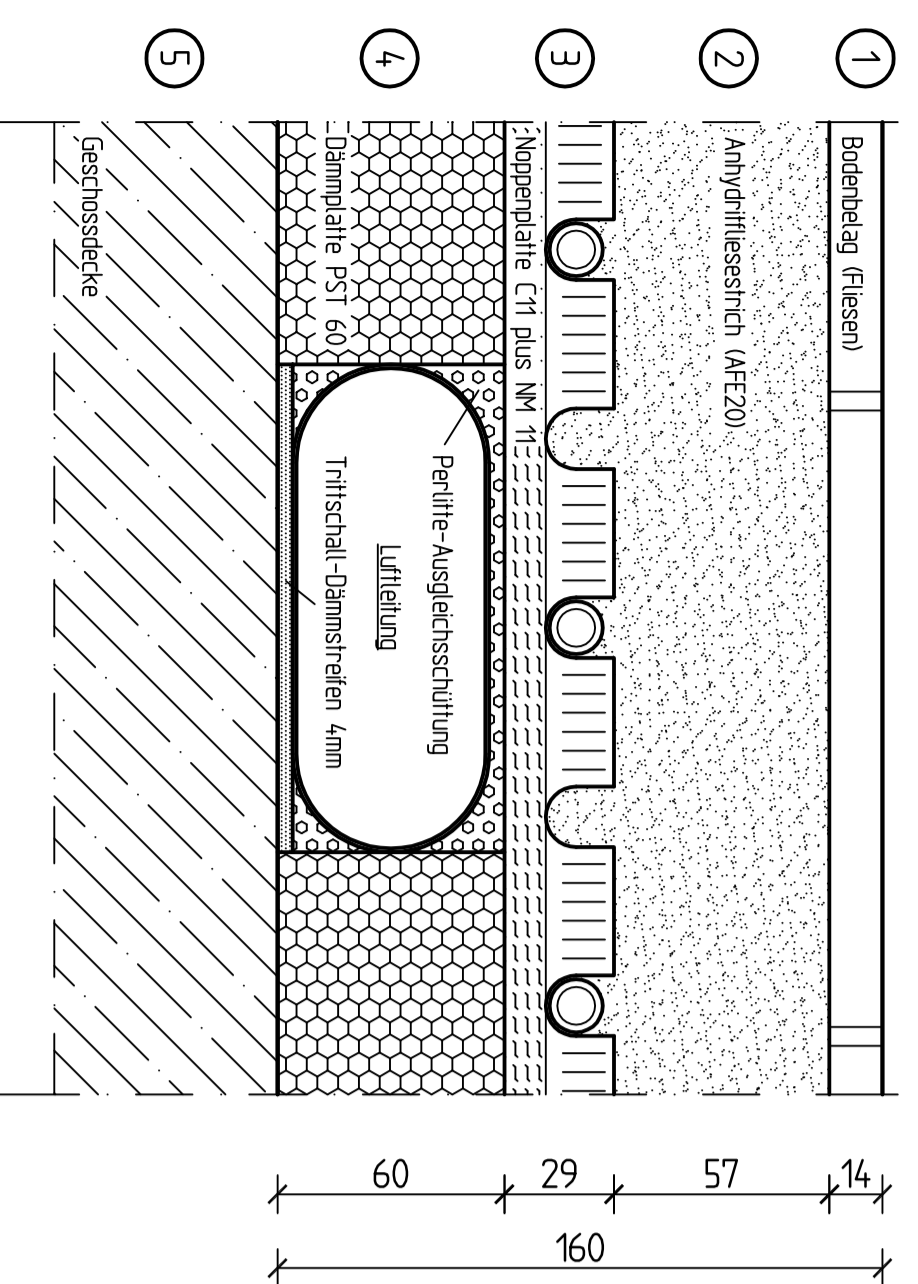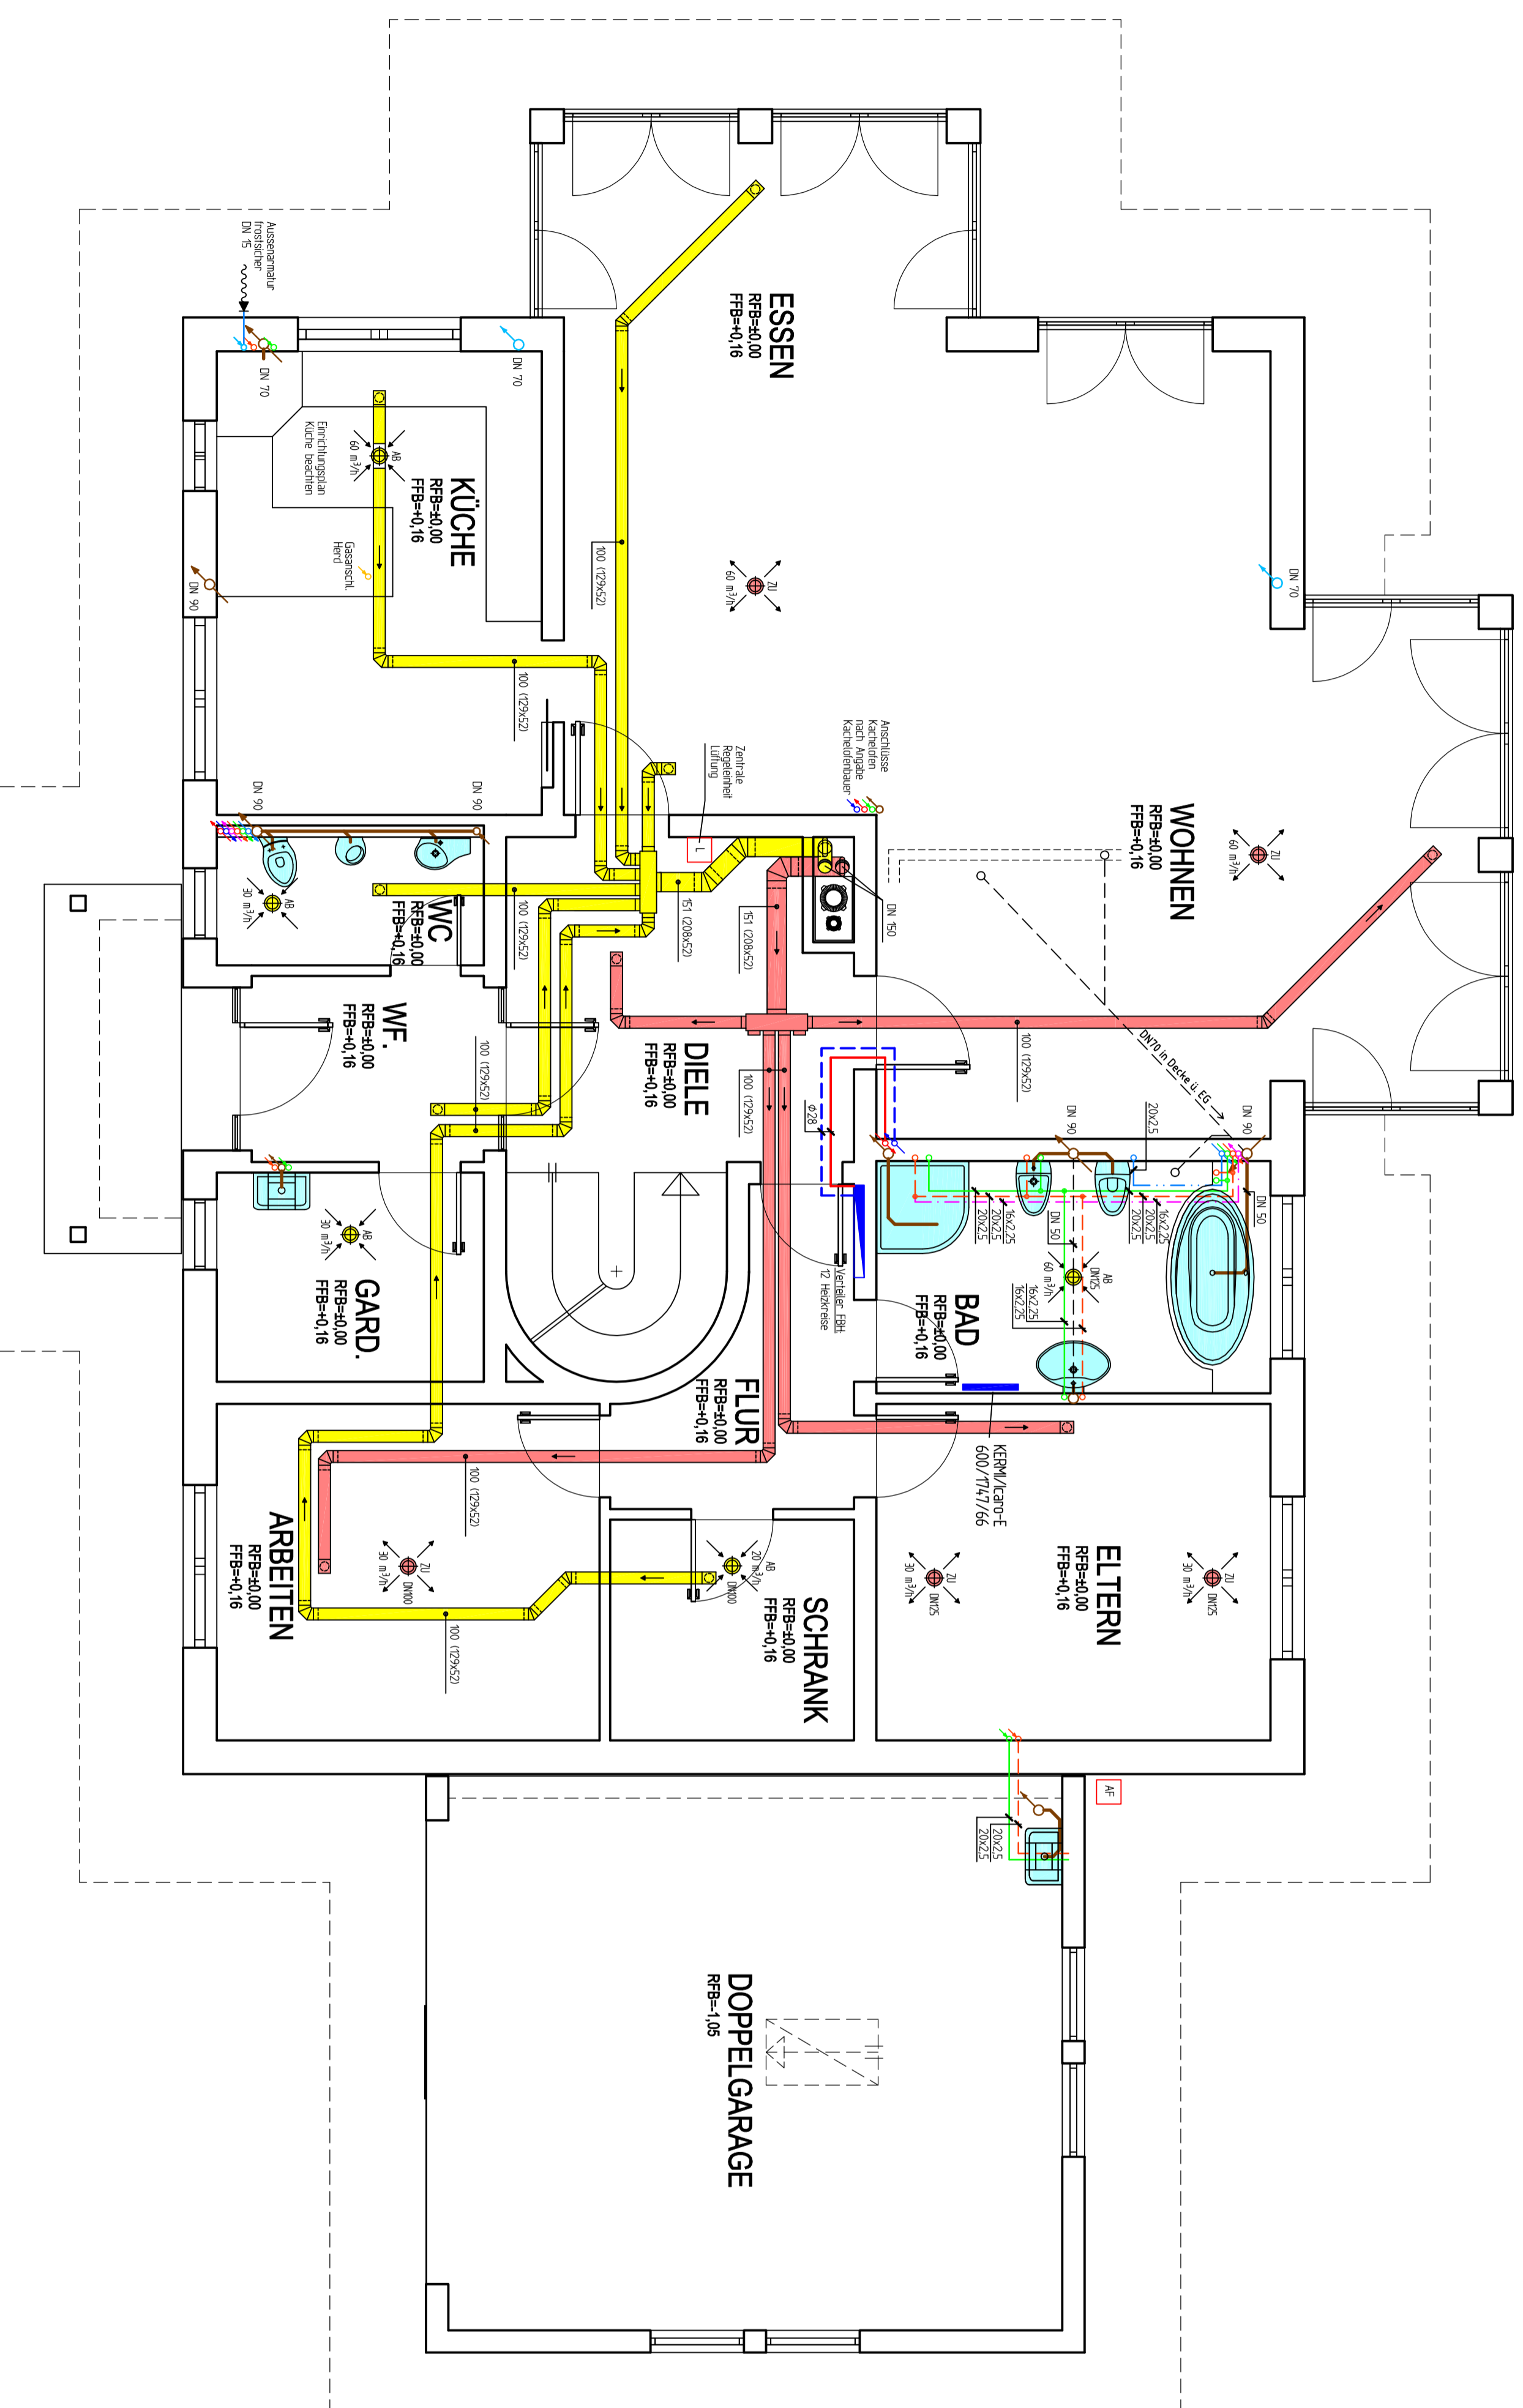

- 1 Oberbelag
- 2 Anhydritfließestrich (AFE20)
- 3 KERMI-Noppenplatte C71 plus
- 4 Wärme-/Trittschalldämmung PST 60
- 5 Geschossdecke

Die Bauherrschaf: \_\_\_\_\_

Zur Ausführung freigegeben:

Masse am Bau prüfen !

Plan nur in Verbindung mit  
aktuellen Architektempfan  
gültig !

**DETAIL 2 BODENAUFBAU M 1:2**